УКРАЇНА
Городнянська міська рада
Відділ житлово-комунального господарства, благоустрою, архітектури та будівництва
15100, Чернігівська обл., м. Городня, вул. Троїцька, 13, тел. 2-74-45
e-mail: vid.jkg@ukr.net

ПАСПОРТ ПРИВ'ЯЗКИ

тимчасової споруди для провадження підприємницької діяльності (магазину непродовольчих товарів) по вул. Чернігівська 19а, м. Городня, Чернігівського району, Чернігівської області
(назва ТС із зазначенням напряму підприємницької діяльності)

Замовник Лук'яненко О.А. (2303317258), м. Городня, вул. Чернігівська, 19а, кадастровий номер 7421410100:00:002:2064
(найменування/прізвище, ім'я та по батькові (за наявності)/місцезнаходження ТС / контактна інформація)

Примірник №* 2

Реєстраційний № 4

Паспорт прив'язки ТС виданий

Відділом житлово-комунального господарства, благоустрою, архітектури та будівництва Городнянської міської ради
(керівник (заступник керівника) органу з питань містобудування та архітектури сільської, селищної, міської ради, районної державної адміністрації)

Паспорт прив'язки ТС дійсний до « 10 » липня 2030 року.

Начальник відділу _____ Віктор КУРТА
(посада) (підпис) (Власне ім'я та ПРІЗВИЩЕ)


М.П.

Дата видачі « 10 » липня 2025 року.

Паспорт прив'язки продовжено до «___» _____ 20___ року.

_____ _____ _____
(посада) (підпис) (Власне ім'я та ПРІЗВИЩЕ)

Генеральний план
М 1:500

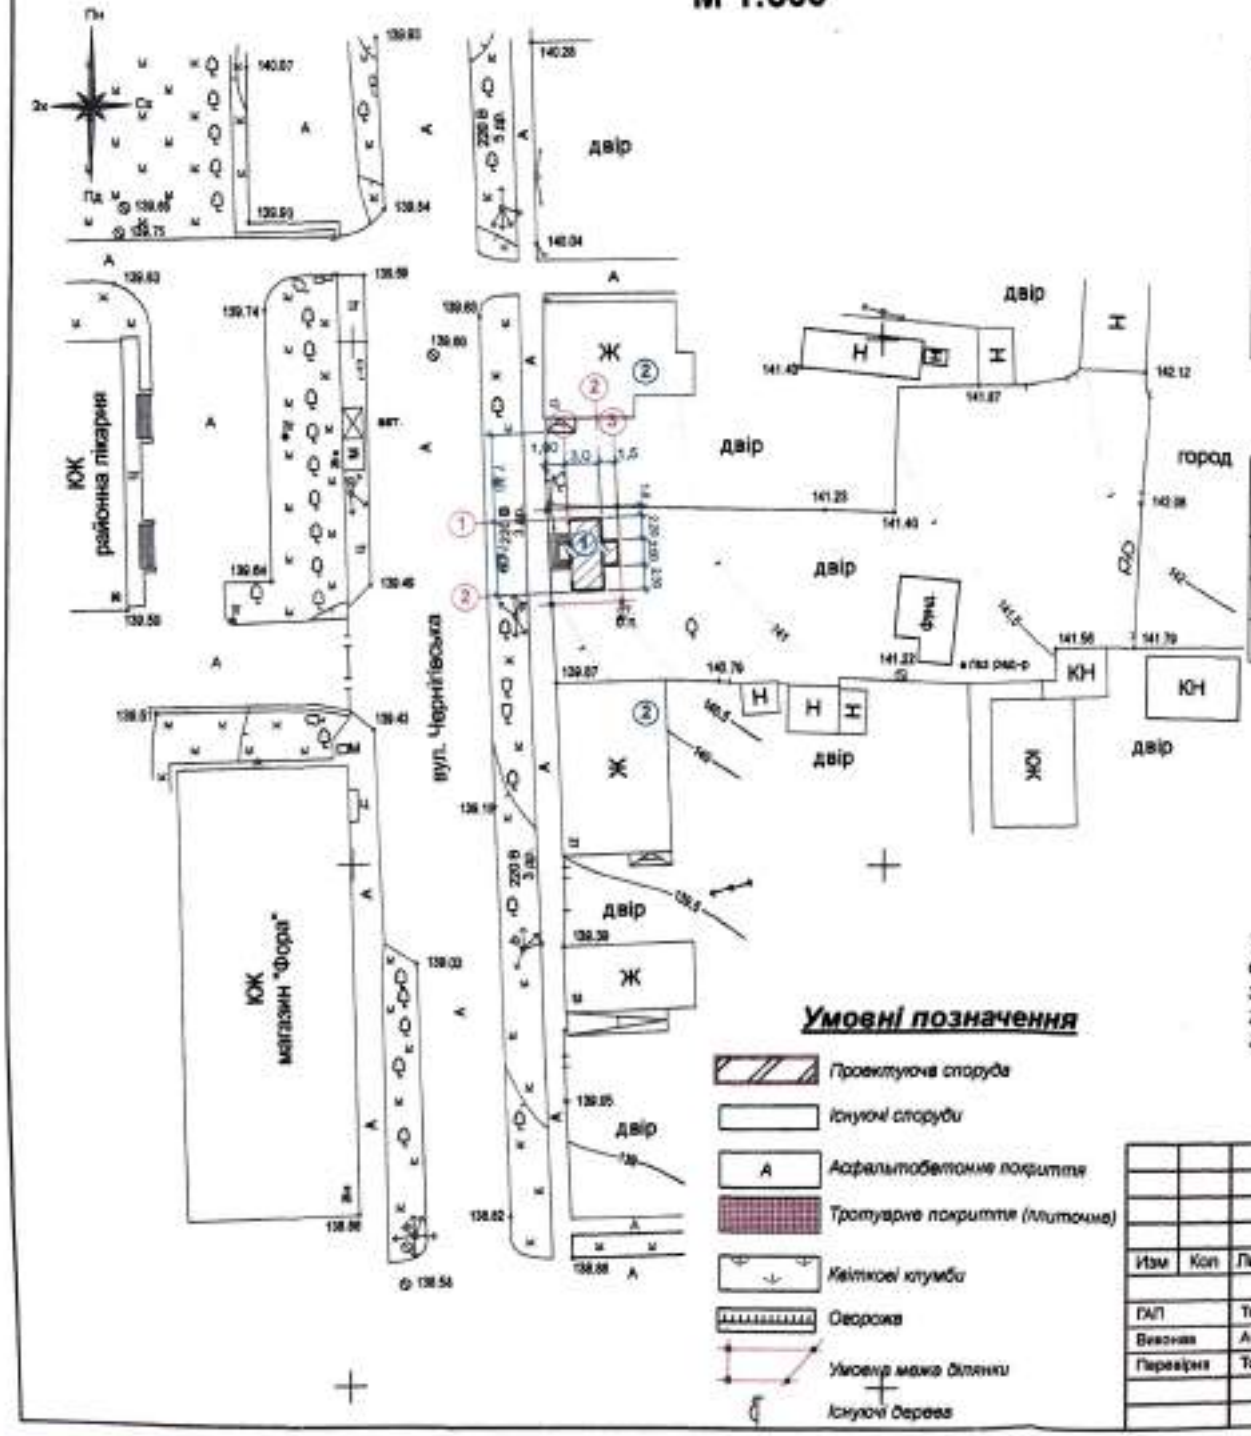

ПОКАЗНИКИ ПО ГЕНПЛАНУ

№поз	Найменування	Всього м²
1	Площа ділянки в межах землекористування	54,0
2	Площа ділянки комерційного використання	54,0
3	Загальна площа забудови тимчасової споруди	31,12
	в т.ч площа ванн	6,37

ЕКСПЛІКАЦІЯ БУДИНКІВ І СПОРУД

№поз	Найменування	Площа забудови м²
1	Проектуюча споруда (IIIа ступінь вогнестійкості)	31,12
2	Житовий будинок, існуючий	юн.
3		

1. Сходи входу виконати з морозостійкої нековзної плитки, краї ступенів обробити куточками з гумовими накладками для запобігання ковзання в зимовий період
2. Розміри і позначки на генплані дані в метрах.
3 Відмітка підлоги проектованого магазину 0,000 = 140,47

Изм	Кол	Лист	№док	Подпись	Дата
					2018
ГАП		Толкунов			
Виконав		Афанасьєва			
Перевірив		Толкунов			

0019-3-А-2018 -ГП-

Паспорт прив'язки тимчасової споруди - магазин непродовольчих товарів за адресою: м. Городня, вул. Чернігівська, 19а

Паспорт прив'язки	Стадія	Лист	Листов
	РП	2	

Генеральний план М 1:500

Арх. майстерня "АТТВК" м. Чернігів тел. 0462 644-223

Загальний вигляд




						0019-3-А-2018		-АБ-
						Паспорт прив'язки тимчасової споруди - магазин непродовольчих товарів за адреою: м. Городня, вул. Чернігівська, 19а		
Изм	Кол	Лист	№док	Подпись	Дата			
					2018			
ГАП		Толкунов				Паспорт прив'язки	Стадия	Лист	Листов
Виконав		Афанасьева					РП	2	
Перевірив		Толкунов							
						Загальний вигляд	Арх. майстерня "АТТІК" м. Чернігів тел. 0462 644-223		


Фасад 1-2



Фасад А-В

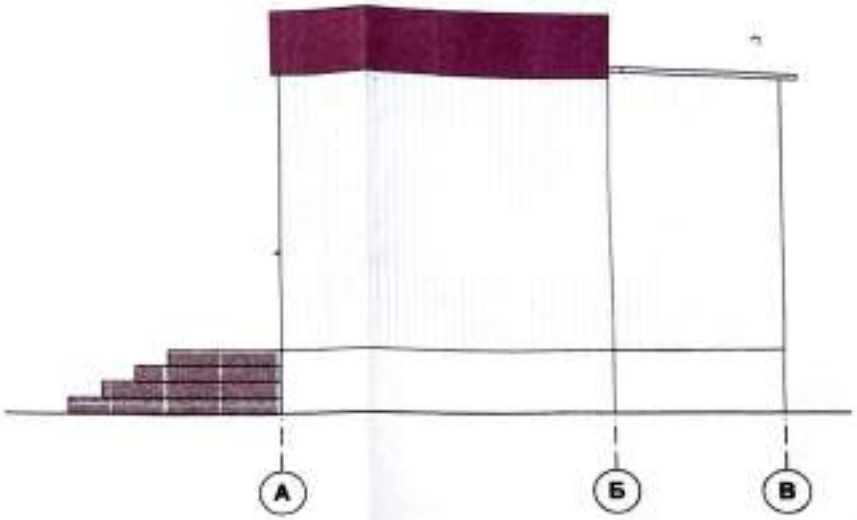

Фасад 2-1

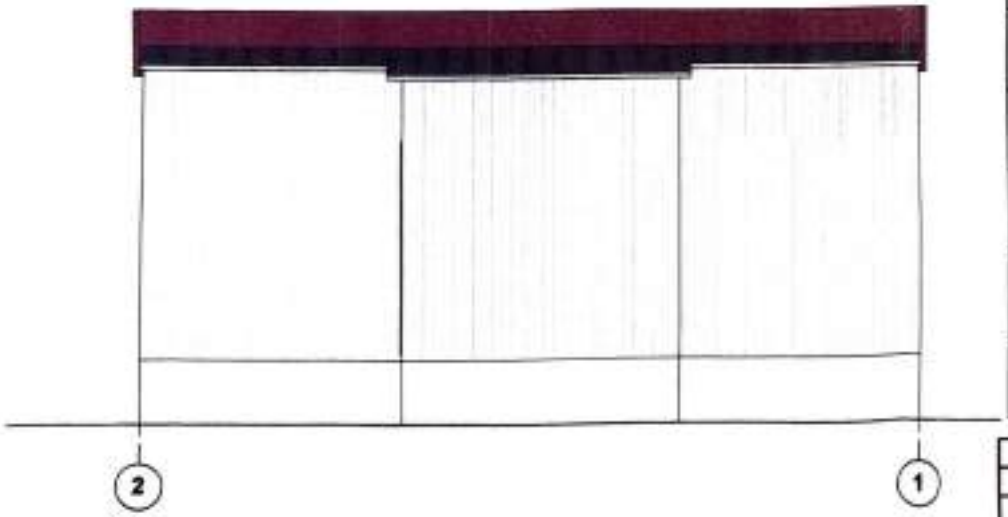

Ведомість оздоблюючих матеріалів

Найменування	Вид оздоблення	Позначення
Цоколь	Штукатурка цементно-пішана	
Стіни головного фасаду	Металева обшивка з декоративним принтом під цегляну кладку	
Стіни торцевих та заднього фасаду	Профилированный лист ТПК - ТП-20 колір - сірий	
Ганок	Плитка бетонна морозостійка нековзкан	
Фронтони	Панелі типу Алюфас по металевому каркасу, колір - червоний	

Изм	Кол	Лист	№док	Подпись	Дата
					2018
ГАП		Толкунов			
Виконав		Афанасьєва			
Перевірив		Толкунов			

0019-3-А-2018 **-АБ-**

Паспорт прив'язки тимчасової споруди - магазин непродовольчих товарів за адресою: м. Городня, вул. Чернігівська, 19а

Паспорт прив'язки	Стадія	Лист	Листов
	РП	3	
Відомість оздоблення фасадів	Арх. майстерня "АТТІК" м. Чернігів тел. 0462 644-223		