Схема проектних планувальних обмежень
М 1:2000

План зонування території
Вокзал-Городня
Городнянського району
Чернігівської області
М 1:2000

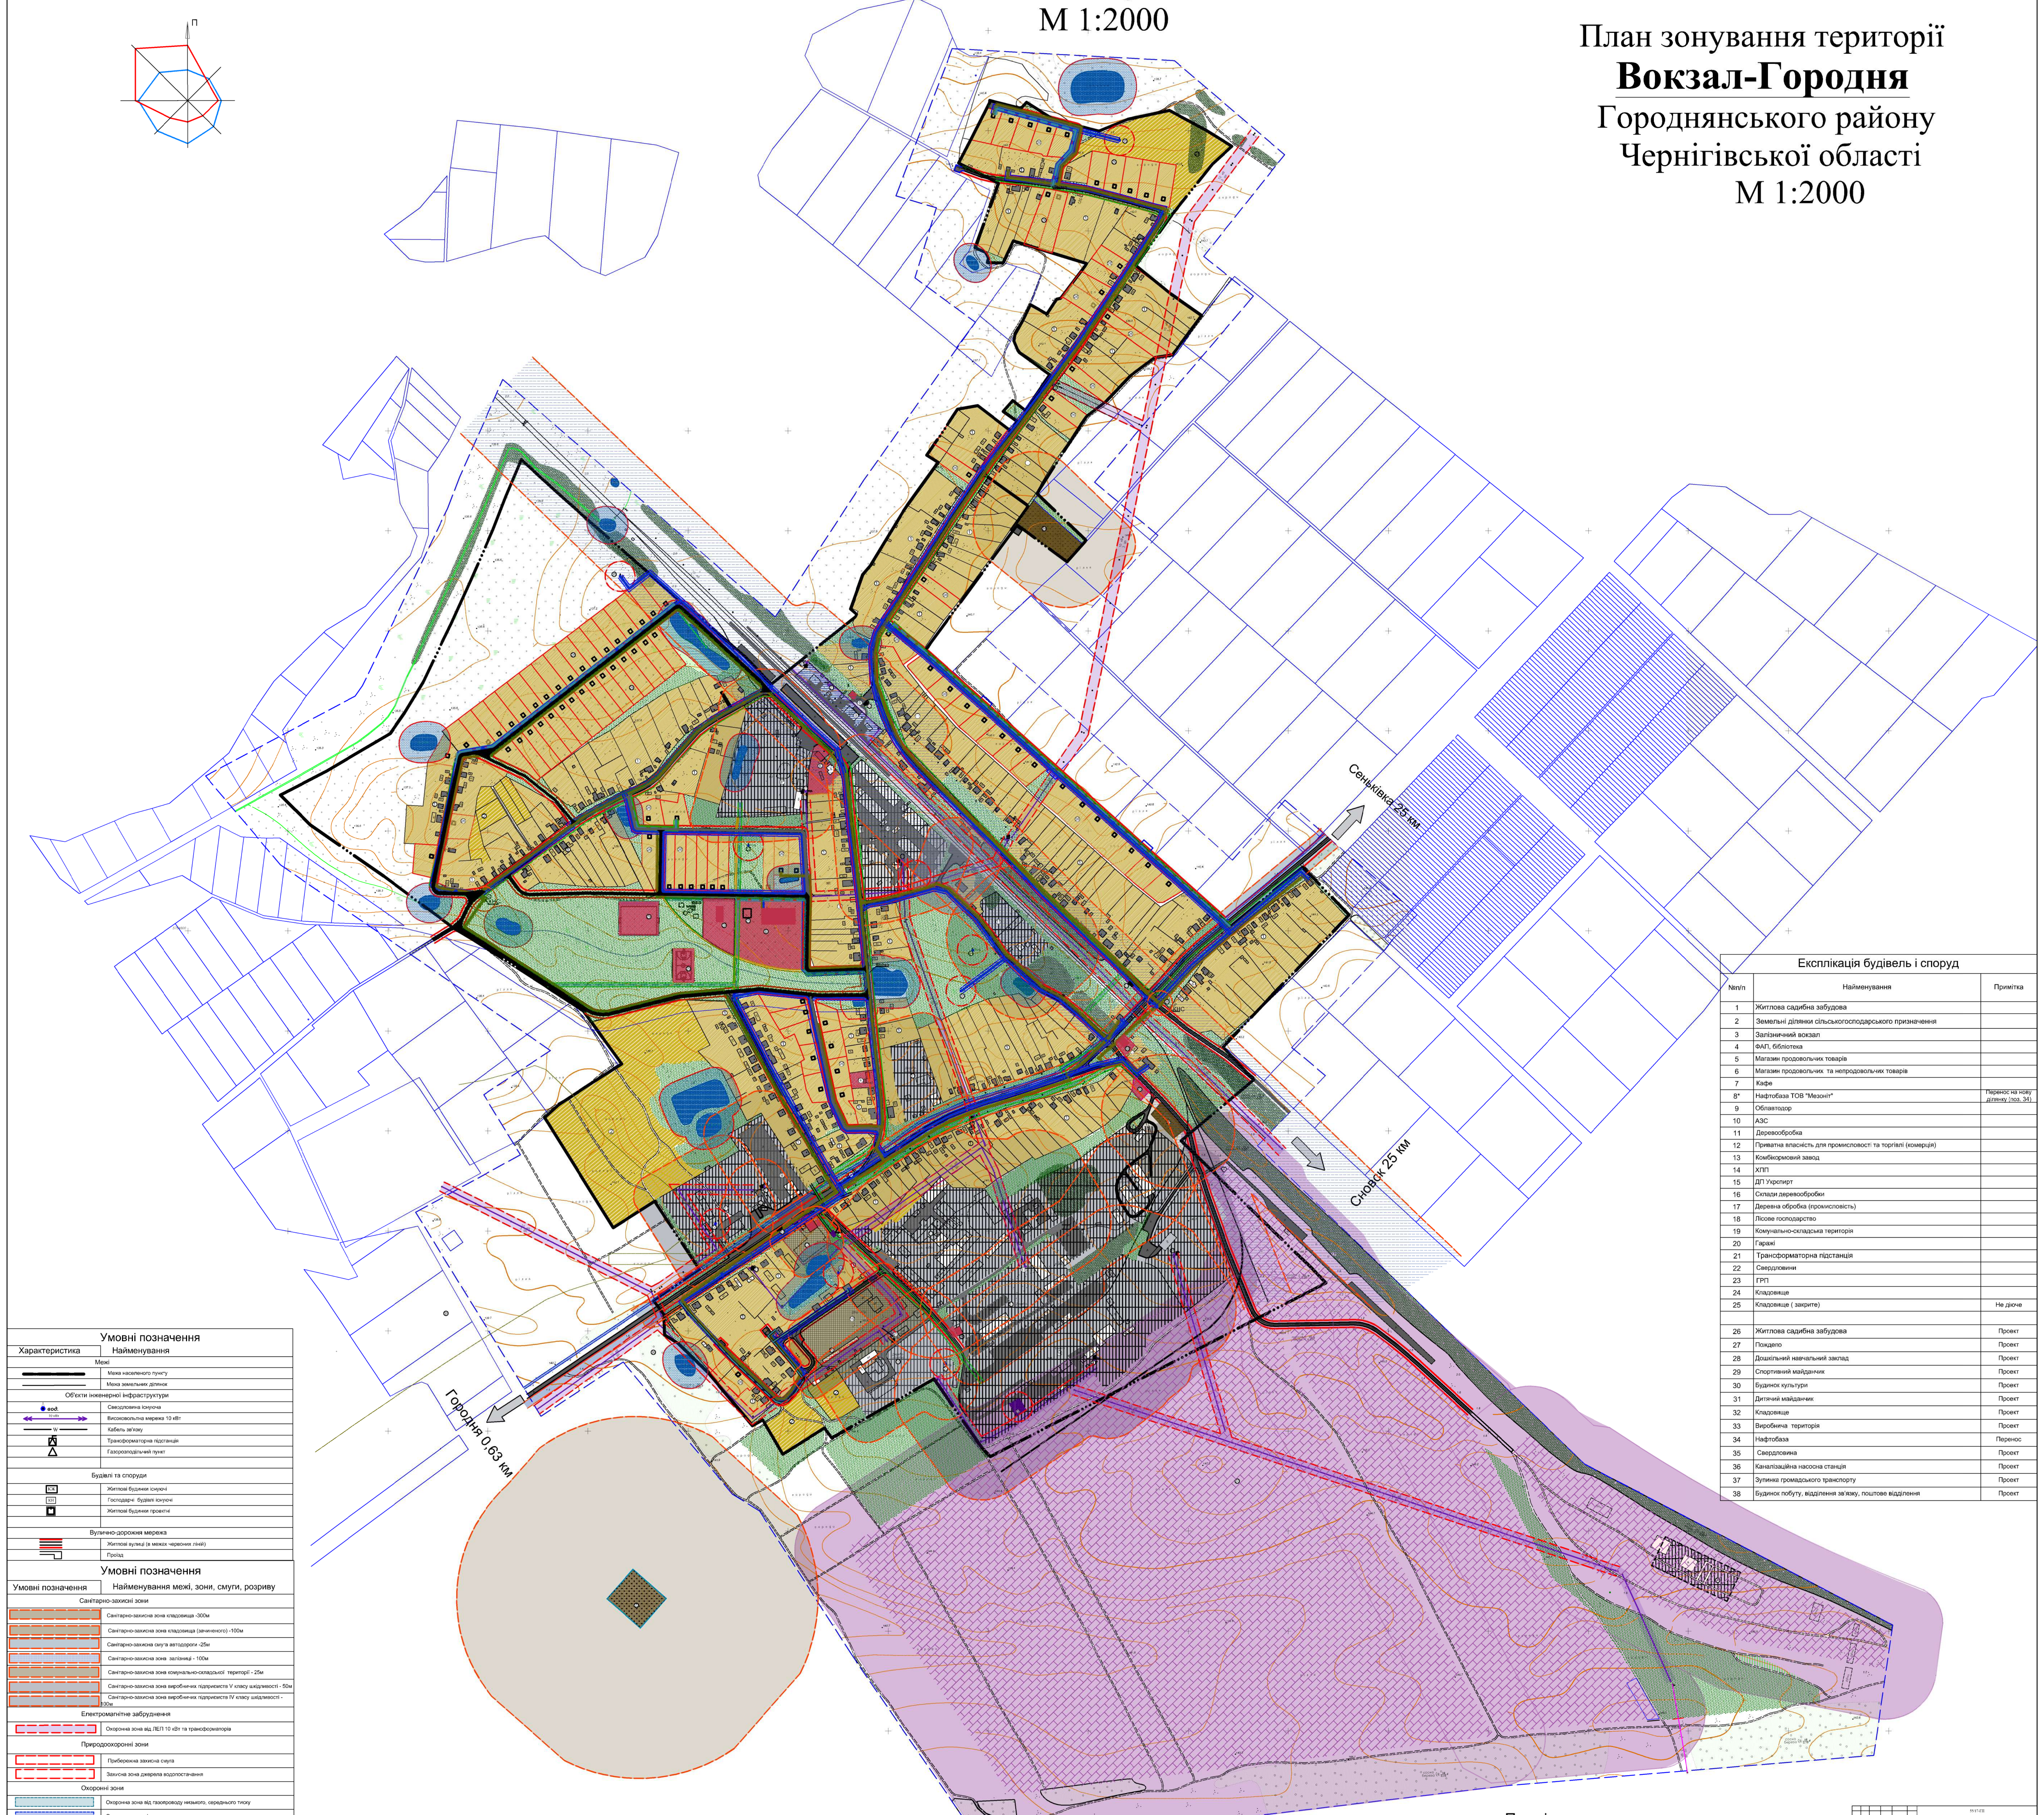

Експлікація будівель і споруд

№п/п	Найменування	Примітка
1	Житлова садибна забудова	
2	Земельні ділянки сільськогосподарського призначення	
3	Залізничний вокзал	
4	ФАП, бібліотека	
5	Магазин продовольчих товарів	
6	Магазин продовольчих та непродовольчих товарів	
7	Кафе	
8*	Нафтобаза ТОВ "Мезоніт"	Перенос на нову ділянку (поз. 34)
9	Облавтодор	
10	АЗС	
11	Деревообробка	
12	Приватна власність для промисловості та торгівлі (комерція)	
13	Комбікормовий завод	
14	ХПП	
15	ДП Укрспирт	
16	Склади деревообробки	
17	Деревна обробка (промисловість)	
18	Лісове господарство	
19	Комунально-складська територія	
20	Гаражі	
21	Трансформаторна підстанція	
22	Свердловини	
23	ГРП	
24	Кладовище	
25	Кладовище (закрите)	Не діюче
26	Житлова садибна забудова	Проект
27	Пождепо	Проект
28	Дошкільний навчальний заклад	Проект
29	Спортивний майданчик	Проект
30	Будинок культури	Проект
31	Дитячий майданчик	Проект
32	Кладовище	Проект
33	Виробнича територія	Проект
34	Нафтобаза	Перенос
35	Свердловина	Проект
36	Каналізаційна насосна станція	Проект
37	Зупинка громадського транспорту	Проект
38	Будинок побуту, відділення зв'язку, поштове відділення	Проект

Умовні позначення

Характеристика	Найменування
Межі	
▬	Межа населеного пункту
—	Межа земельних ділянок
Об'єкти інженерної інфраструктури	
● вод.	Свердловина існуюча
⟵ 10 кВт ⟶	Високовольтна мережа 10 кВт
— W —	Кабель зв'язку
△	Трансформаторна підстанція
△	Газорозподільчий пункт
Будівлі та споруди	
КЖ	Житлові будинки існуючі
КН	Господарчі будівлі існуючі
■	Житлові будинки проектні
Вулично-дорожня мережа	
☰	Житлові вулиці (в межах червоних ліній)
⊐	Проїзд

Умовні позначення

Умовні позначення	Найменування межі, зони, смуги, розриву
Санітарно-захисні зони	
▭	Санітарно-захисна зона кладовища -300м
▭	Санітарно-захисна зона кладовища (зачиненого) -100м
▭	Санітарно-захисна смуга автодороги -25м
▨	Санітарно-захисна зона залізниці - 100м
▭	Санітарно-захисна зона комунально-складської території - 25м
▭	Санітарно-захисна зона виробничих підприємств V класу шкідливості - 50м
▭	Санітарно-захисна зона виробничих підприємств IV класу шкідливості - 100м
Електромагнітне забруднення	
▭	Охоронна зона від ЛЕП 10 кВт та трансформаторів
Природоохоронні зони	
▭	Прибережна захисна смуга
▭	Захисна зона джерела водопостачання
Охоронні зони	
▭	Охоронна зона від газопроводу низького, середнього тиску
▭	Охоронна зона від проектного господарсько-питного водопроводу
▭	Охоронна зона від каналізації

Примітка

8*- призначення даної ділянки - промисловість (виробництво) - IV - V кл. шкідливості

Зм.	Кіл.	Лист.	№док	Підп.	Дата	55/17-ГП		
						План зонування території Вокзал-Городня Городнянського району, Чернігівської області		
ГАП		Мазур			08.19		Стадія	Аркуш	Аркушів
ГІП							П	2	
Розроб.		Трибунська			08.19	Схема проектних планувальних обмежень М 1:2000	ПП "Портал-М" м. Чернігів	
Перев.		Мазур			08.19			
Н.Контр.		Рекун			08.19			